


(令和5年度)

施設の配置図

縮尺

1 / 1000

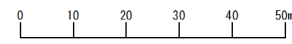

学校名

吉見町立吉見中学校

調査番号

都道府県
1 1

市町村
3 4 7

学校
4 6 3 1

整理番号


凡例

建物

- ①未 未とりこわし建物
- ②危 危険建物
- ③借 借用建物
- ④一時 一時使用建物

建物以外の工作物

- ⑤自 自転車置場
- ⑥倉 倉庫
- ⑦吹 吹き抜けの渡り廊下
- ⑧温 温室
- ⑨相 相撲場
- ⑩運 運道具置場

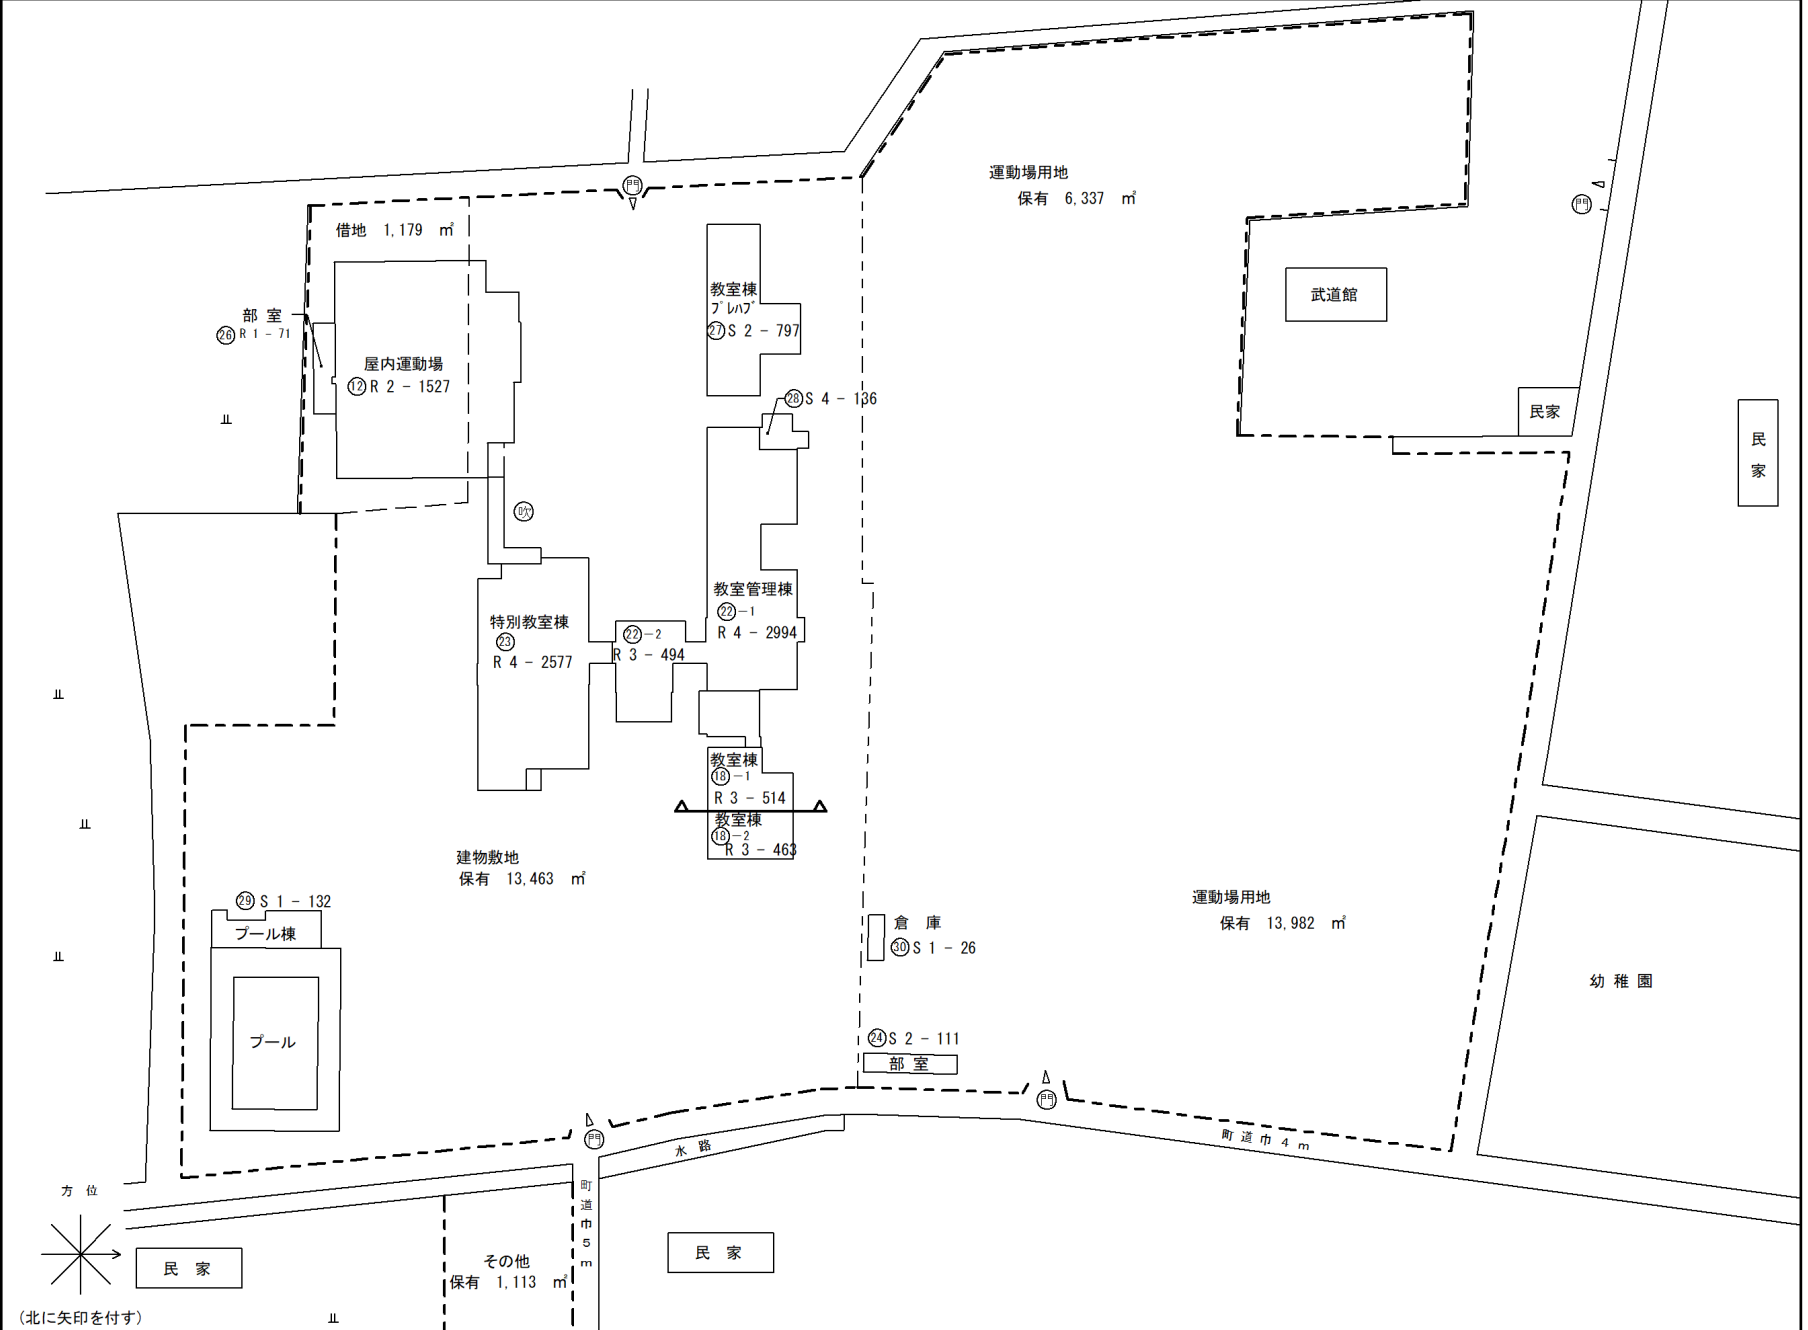

(令和5年度)

平面図

縮尺

1 / 500

学校名

吉見町立吉見中学校

調査番号

都道府県

市町村

学校

校種


1 1

3 4 7

4 6 3 1

中学校


22-1
1F

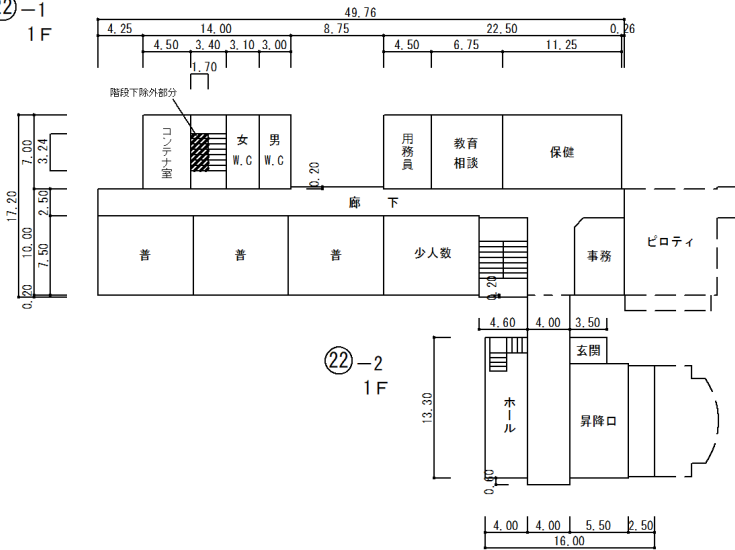

22-2
1F




22-1
3F

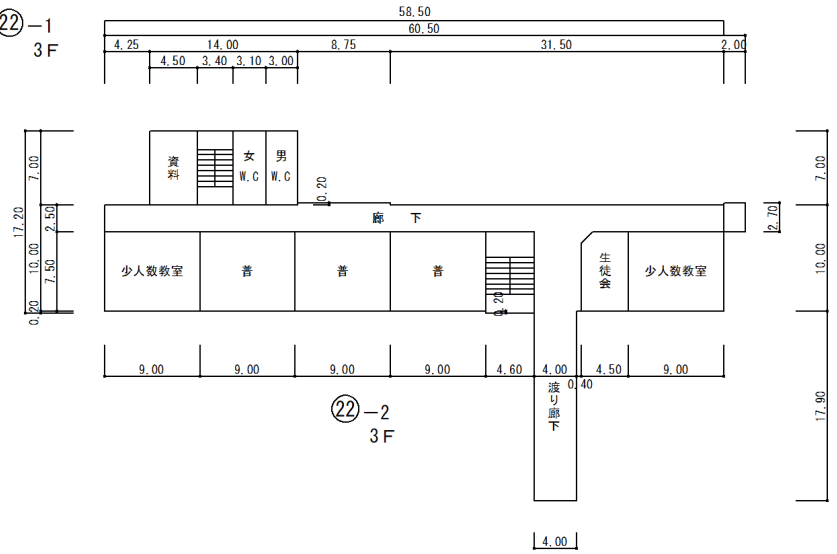


22-2
3F




22-1
2F

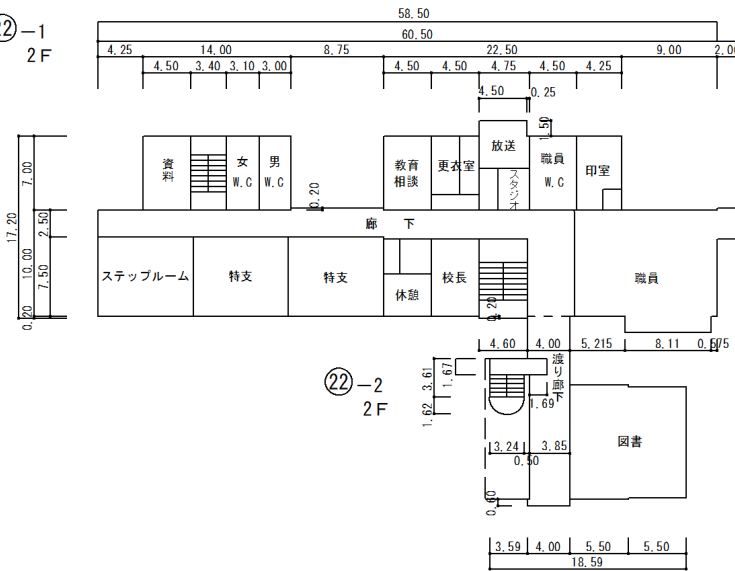

22-2
2F







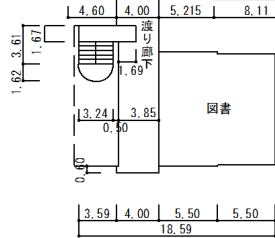


22-1
4F

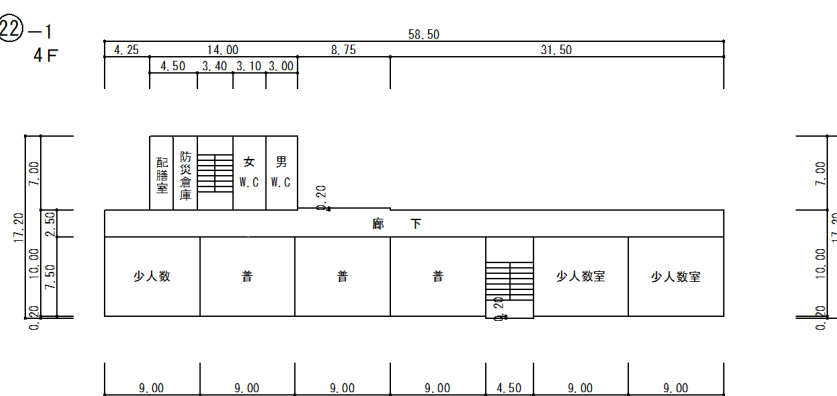

(令和5年度)

平面図	縮尺	1 / 500	学校名	吉見町立吉見中学校	調査番号	都道府県	市町村	学校	整理番号
					1	1	3	4	7

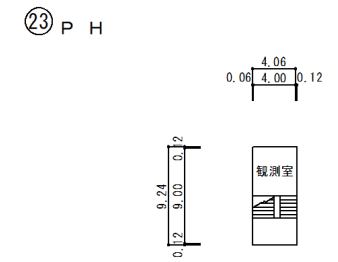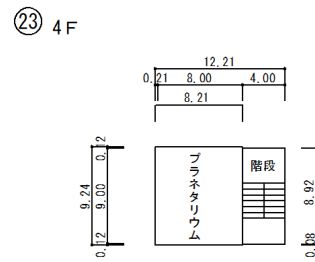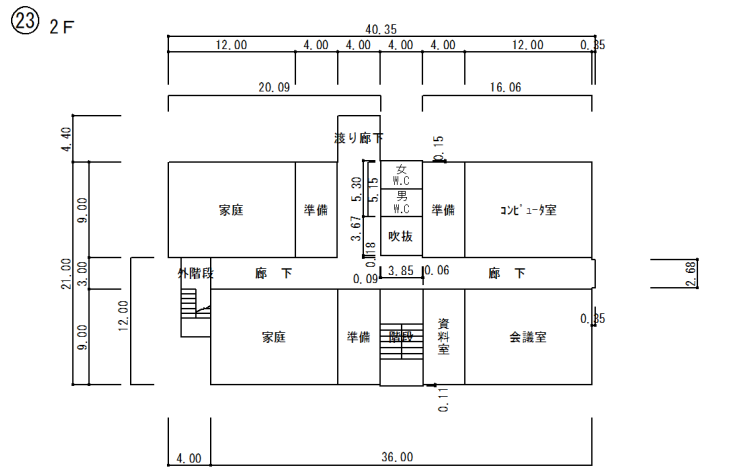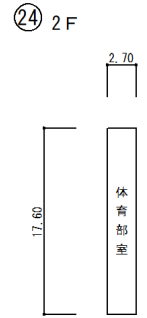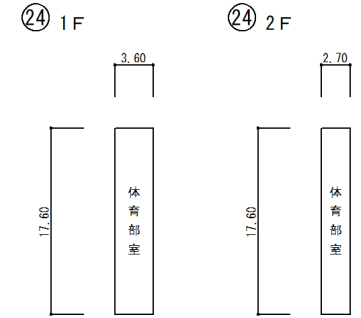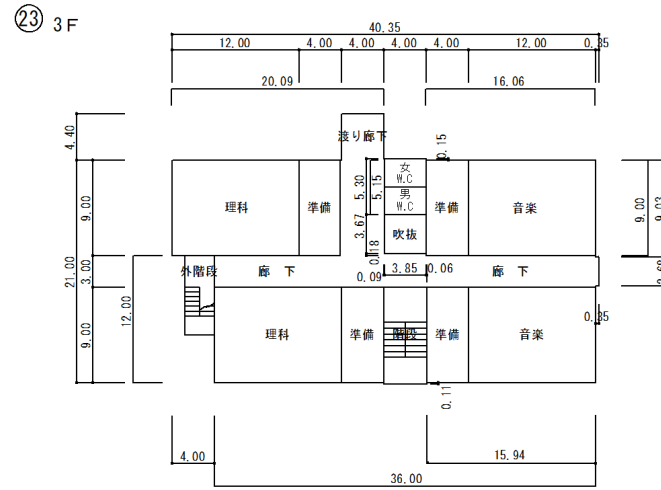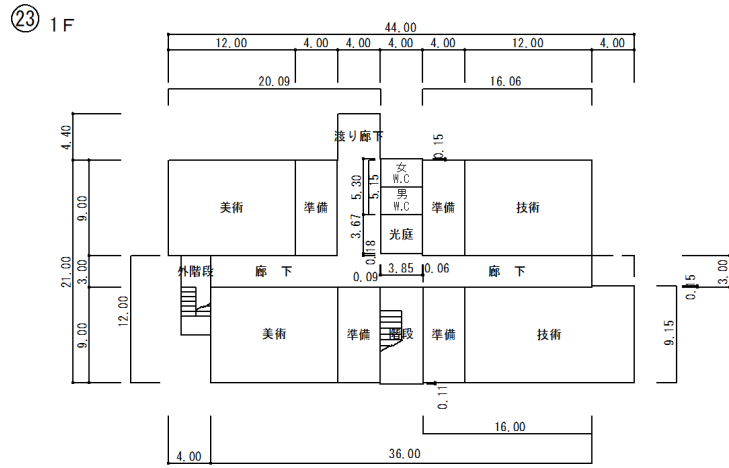

(令和5年度)

平面図

縮尺

1 / 500












学校名

吉見町立吉見中学校

調査番号


都道府県	市町村	学校	整理番号
1 1	3 4 7	4 6 3 1	

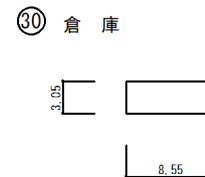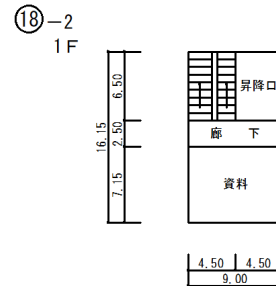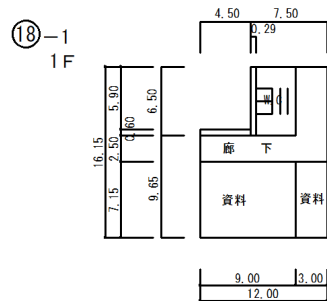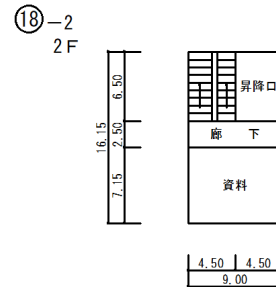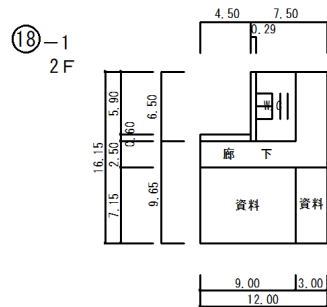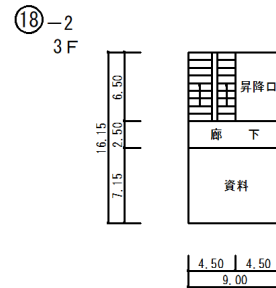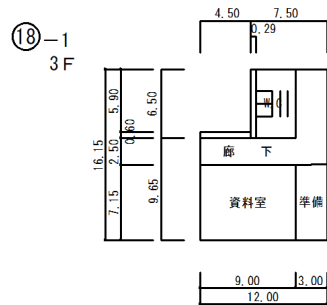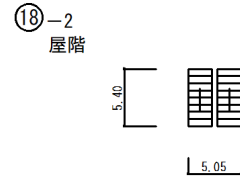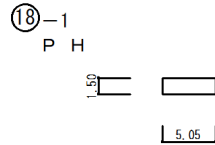


(令和5年度)

平面図	縮尺	1 / 500	学校名	吉見町立吉見中学校	調査番号	都道府県	市町村	学校	整理番号
					1	1	3	4	


⑫ 1F

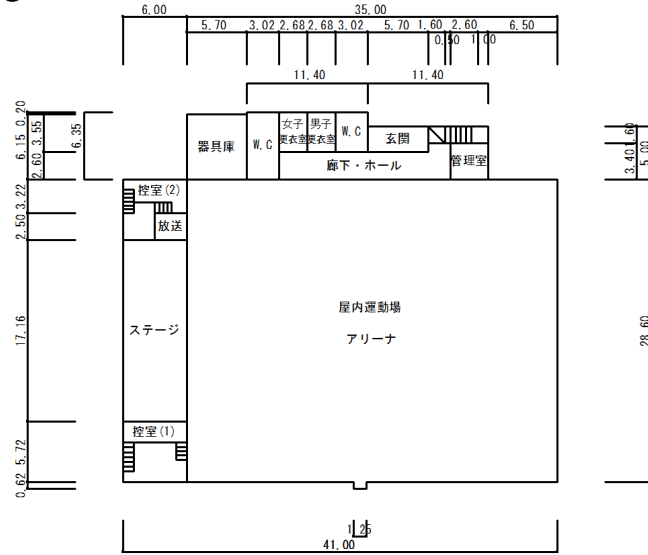


⑫ 2F

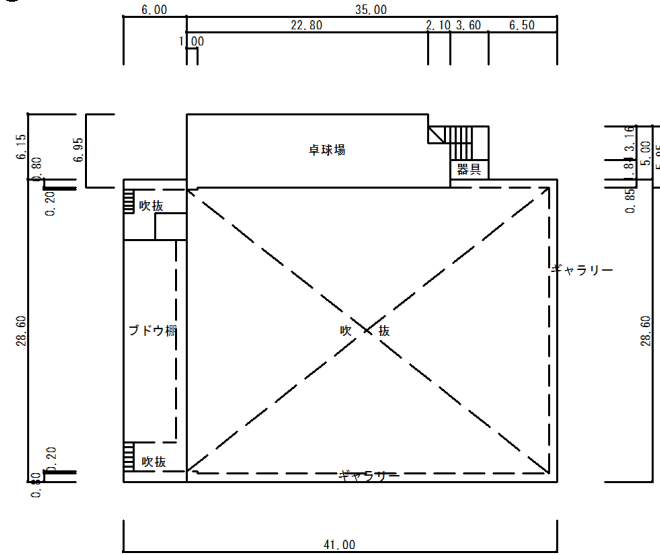


⑫ 部室

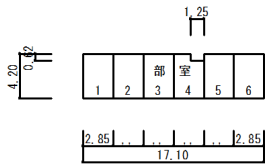


⑫ 給食室受入所 1F

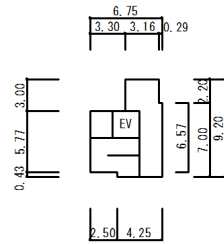


⑫ 2F

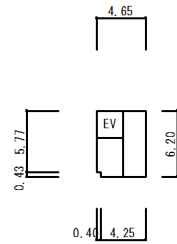


⑫ 3F

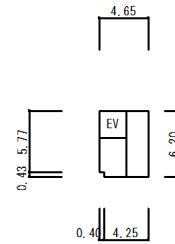

⑫ 4F

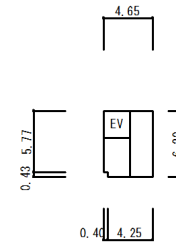


⑫ プール棟

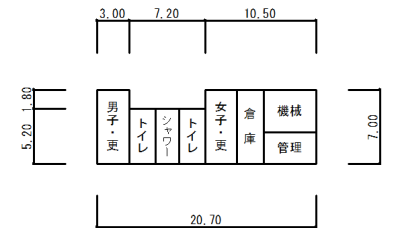

(令和5年度)

平面図	縮尺	1 / 500 0 25m	学校名	吉見町立吉見中学校	調査番号	都道府県	市町村	学校	整理番号
					1 1	3 4 7	4 6 3 1		

②7 1F

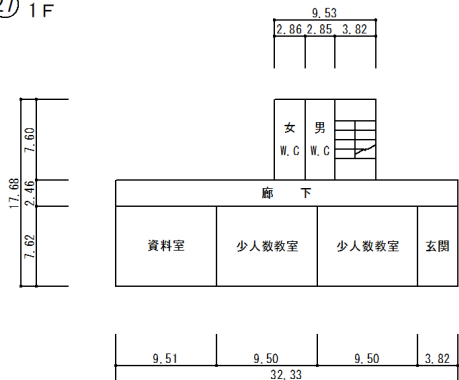

②7 2F

