


- 620 後壁
- 350 ホリゾン幕
- 800 バック幕
- 650 バトン7
- 400 アッパーホリゾンライト
- 300 袖幕2
- 510 バトン6
- 940 正面反射板
- 650 天井反射板
- 550 サスペンションライト3
- 250 引割幕2
- 300 一文字幕3
- 300 バトン5
- 500 バトン4
- 600 サスペンションライト2
- 500 スクリーン(ポーターライト2共吊)
- 250 引割幕1
- 300 一文字幕2
- 300 バトン3
- 300 バトン2
- 500 天井反射板前吊
- 500 サスペンションライト1
- 300 ポーターライト1
- 250 袖幕1
- 300 一文字幕1
- 300 バトン1
- 850 暗転幕
- 600 緞帳
- 600 舞台端
- プロセニウムライト

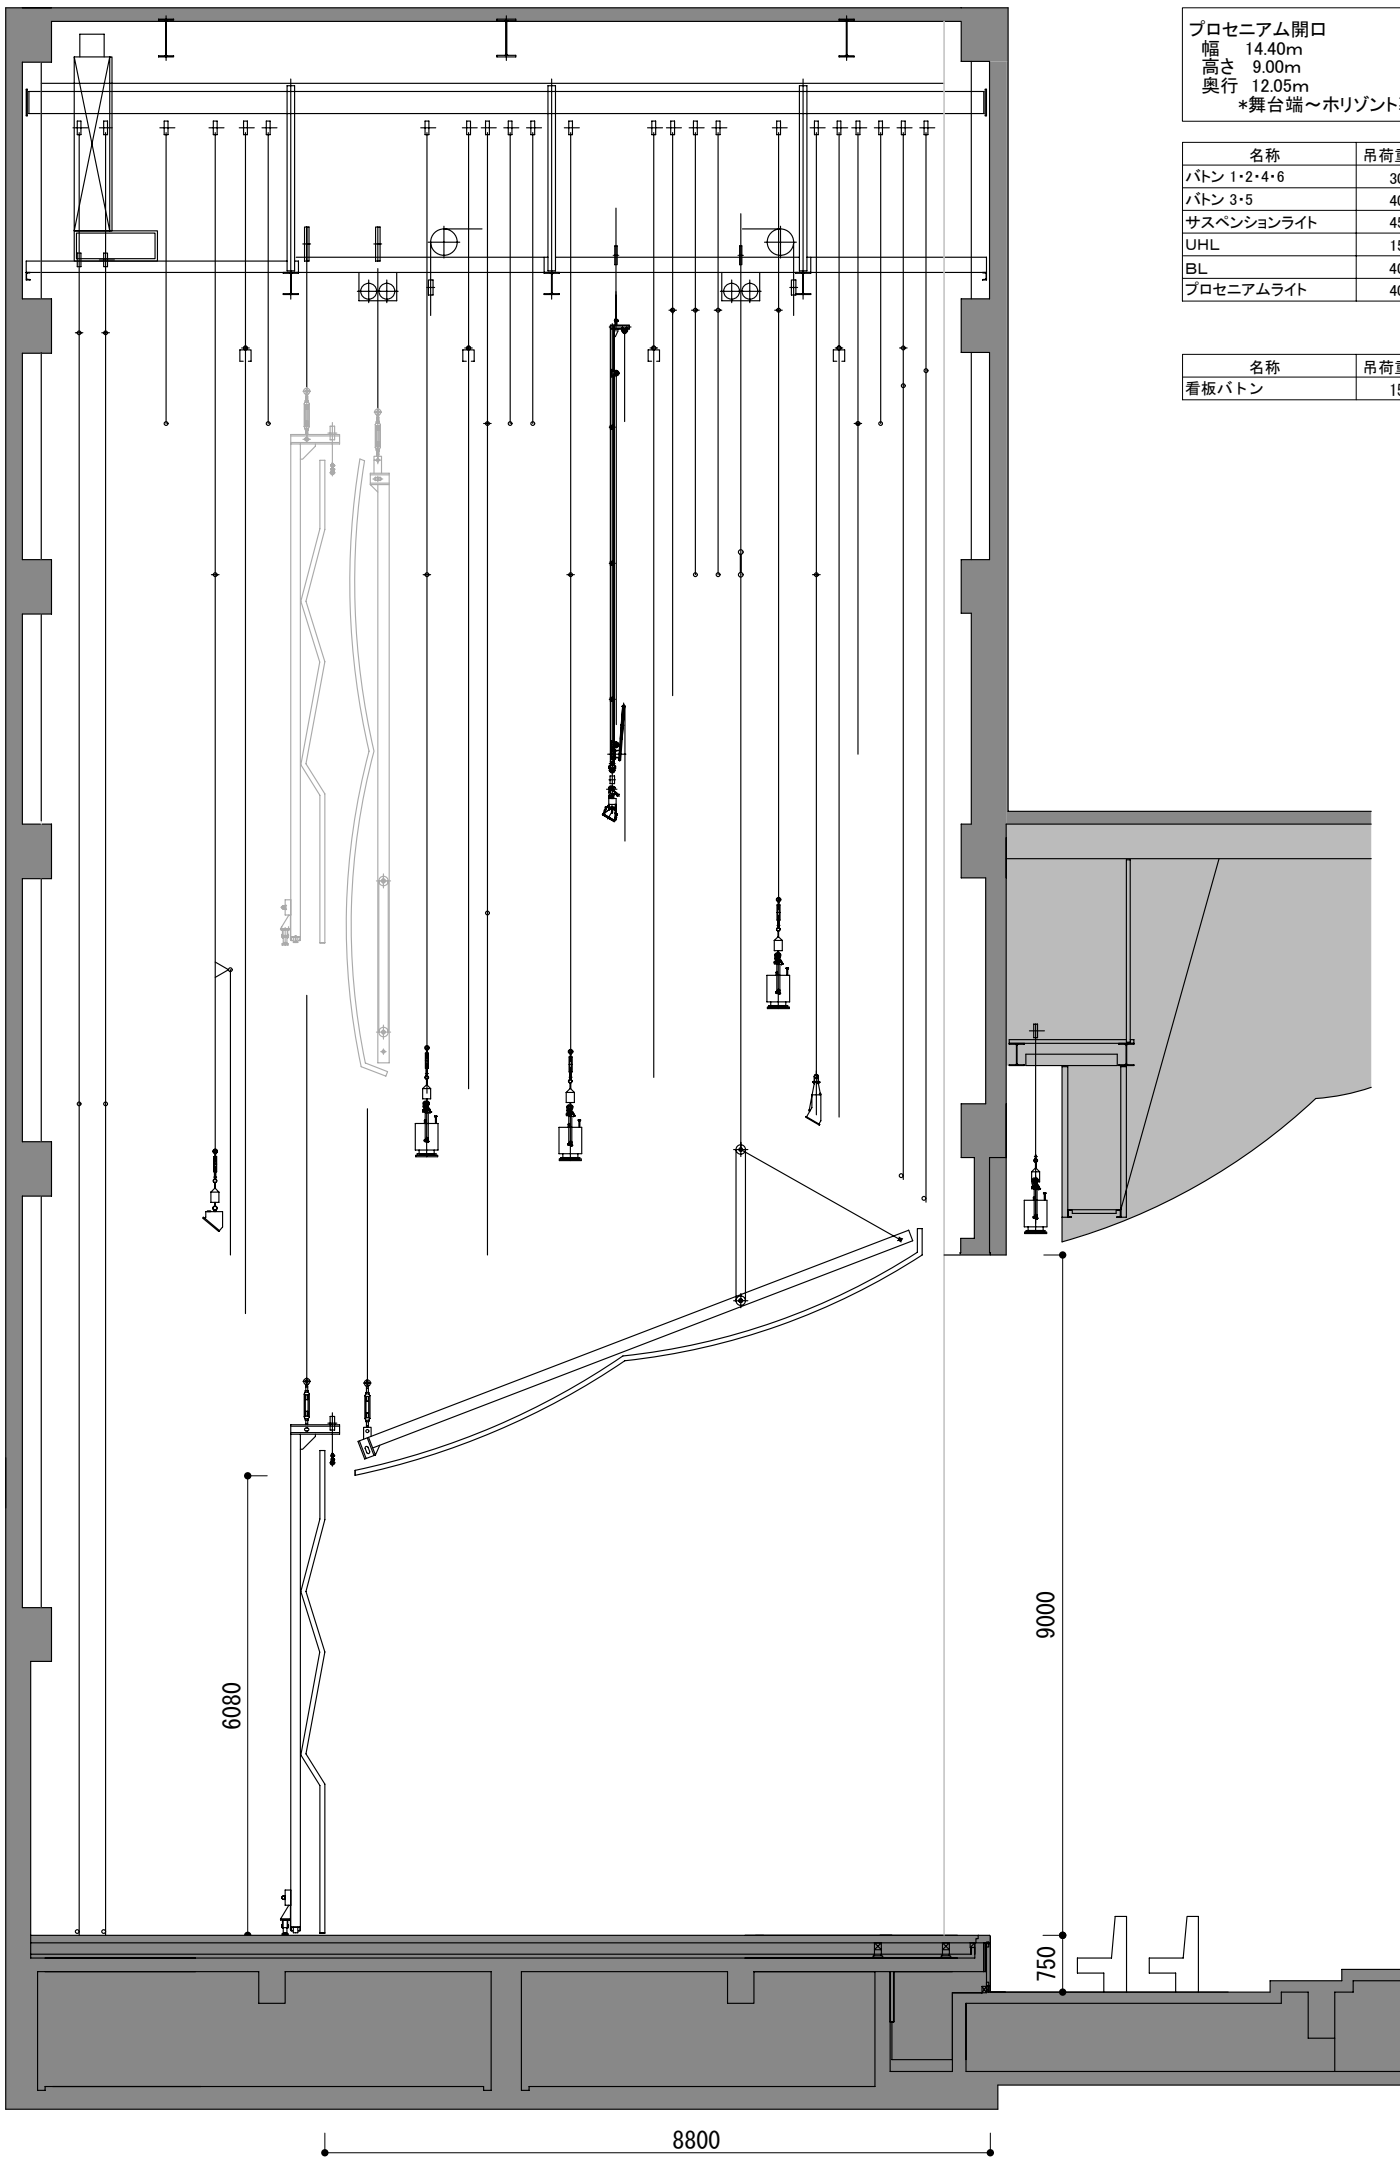

プロセニウム開口
 幅 14.40m
 高さ 9.00m
 奥行 12.05m
 *舞台端～ホリゾン幕まで

名称	吊荷重(kg)	速度(m/min)
バトン 1・2・4・6	300	15/30
バトン 3・5	400	10
サスペンションライト	450	10
UHL	150	10
BL	400	10
プロセニウムライト	400	10

名称	吊荷重(kg)	速度(m/min)	駆動方式
看板バトン	150	—	手動ワイヤ巻取式



DATE / /	公演名	舞台監督	図面No.
	主催者	照明	
		舞台	
		音響	