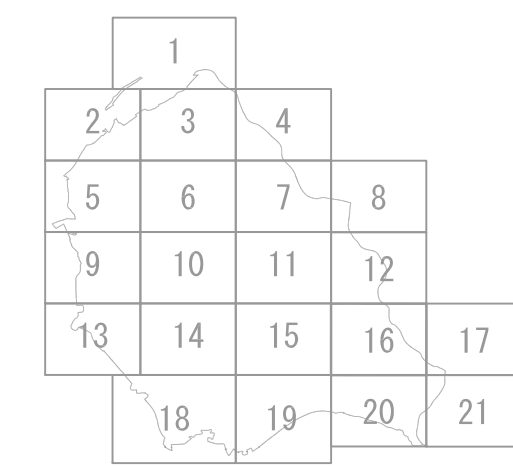
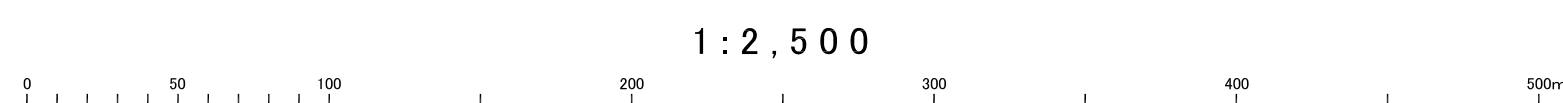
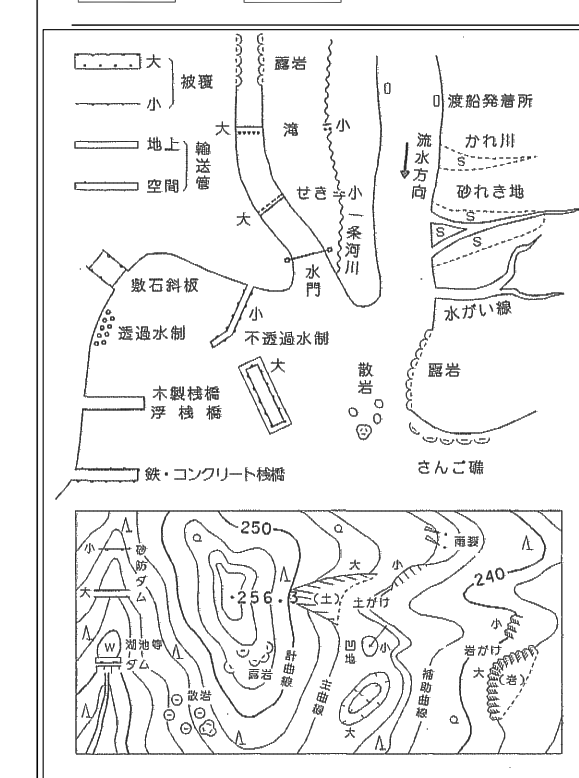


埼玉県比企郡

[illegible]

	真横道路		普通横道
	曲道		特殊横道
	曲道踏切		変道
	踏切歩道		
	踏切歩道の歩道		アップホーム 及び踏切橋
	歩道・分界帯		夜間視性
	道路標識		軌道の電車の寄り
	橋樑		既設の鉄道 及び併用軌道
	踏切歩道 踏切の電車の寄り		
	踏切		送電線
	送電線		送電線
	人工制梁		植生帯
	土留等		鋼橋等

[illegible]

座標系は平成14年国土交通省告示第9号の規定による
第IV座標系。
平面直角座標値は、世界測地系による
投影は横メルカトル図法
図郭に表示してある座標値はキロメートル単位
方眼は0.5キロメートル間隔
高さの基準は東京湾の平均海面
等高線の間隔は2メートル

凡 例	
配 号	名 称
	排水区域（既決定）
	排水区域（新規）

No. 16
(IX-JD82-3)

事業名		吉見公共下水道事業				図番 1:2,500
図面名		区画割設段平面図（污水） （表部地区）				
製 国	平成	年	月	日	楕	
		藤 長	係 長	設 計	設 計	
		訂				
事業主		埼玉県吉見町				
設計者						正