


吉見町都市計画図

平成三十一年三月作成

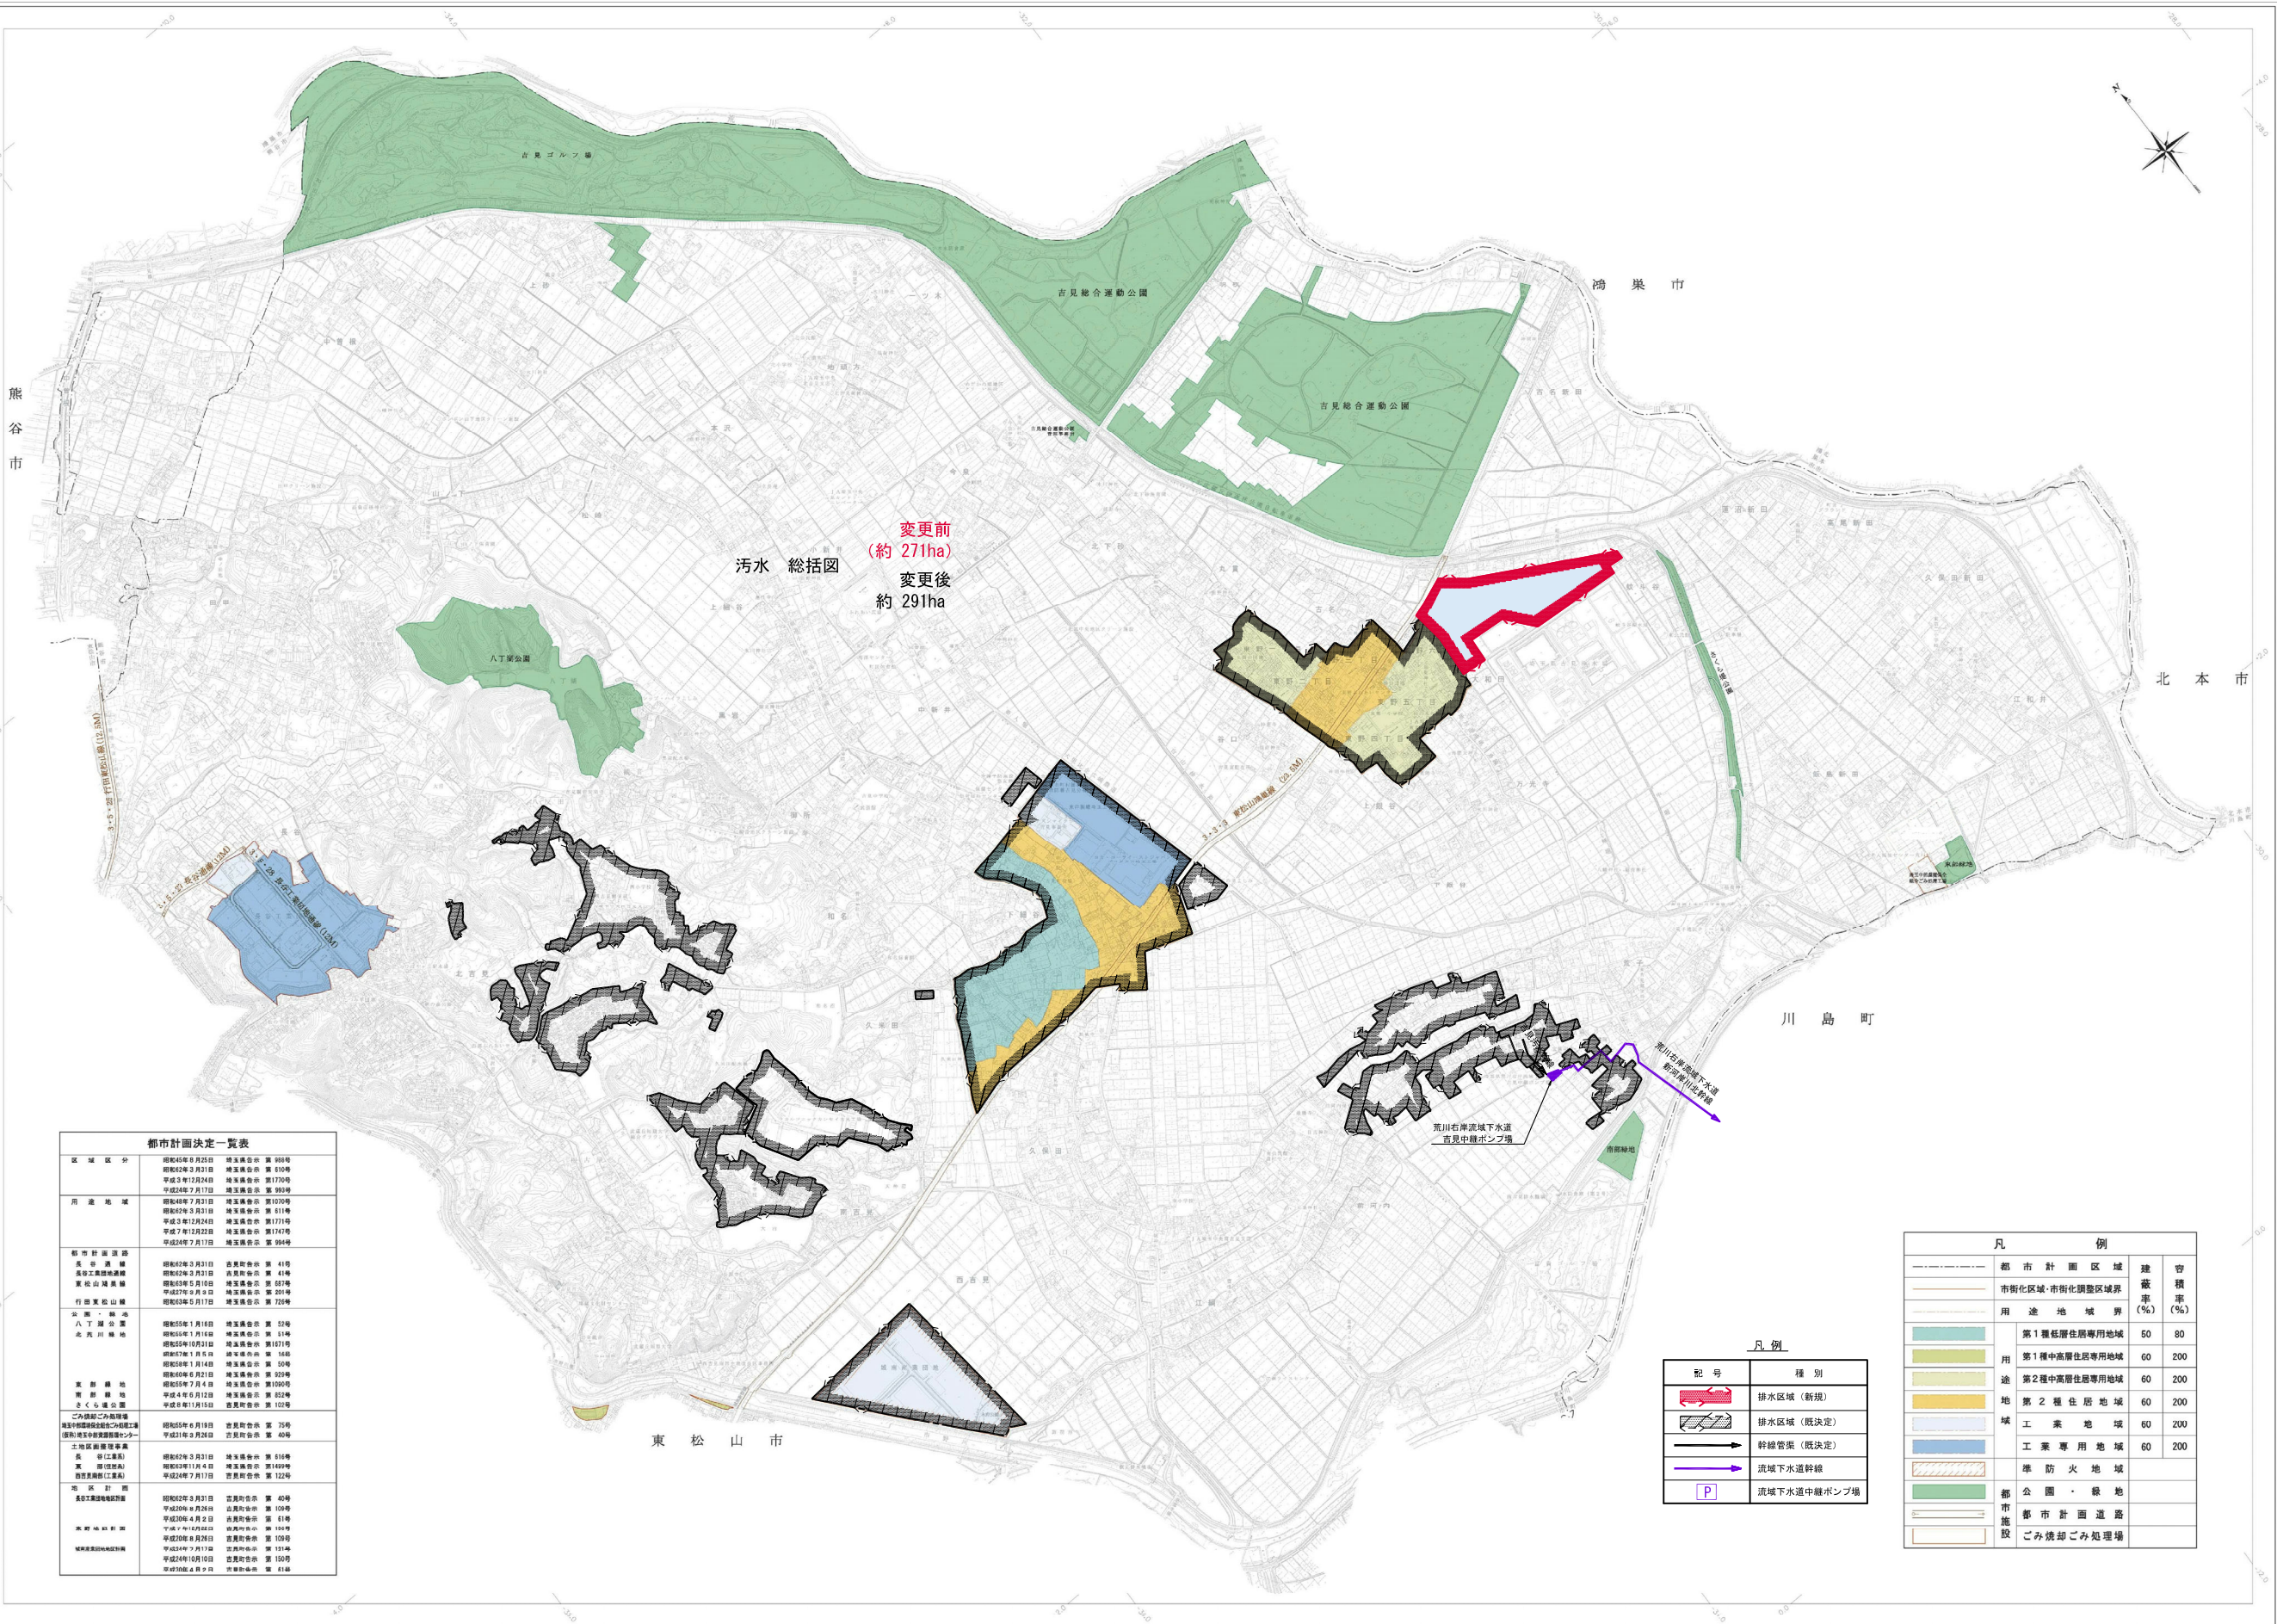

- 凡 例
- 市街化区域・市街化調整区域界
 - 用途地域界
 - 第一種低層住居専用地域
 - 第一種中高層住居専用地域
 - 第二種中高層住居専用地域
 - 工業地域
 - 工業専用地域
 - 準防火地域
 - 都市公園・緑地
 - 都市計画道路
 - ごみ焼却ごみ処埋場


吉見町

都市計画決定一覧表			
区 域 区 分	期 間	決 定 日	決 定 内 容
用 途 地 域	昭和44年8月25日	埼玉県告示 第 668号	第一種低層住居専用地域
	昭和45年3月31日	埼玉県告示 第 810号	第一種中高層住居専用地域
	平成3年12月24日	埼玉県告示 第1770号	第二種中高層住居専用地域
	平成24年7月17日	埼玉県告示 第 993号	工業地域
市 街 化 区 域	昭和44年7月31日	埼玉県告示 第1070号	市街化区域
	昭和45年3月31日	埼玉県告示 第 811号	市街化調整区域
	平成3年12月24日	埼玉県告示 第1771号	市街化区域
	平成7年12月22日	埼玉県告示 第1747号	市街化調整区域
市 街 化 区 域	平成24年7月17日	埼玉県告示 第 994号	市街化区域
	昭和42年3月31日	埼玉県告示 第 41号	市街化区域
	昭和43年3月31日	埼玉県告示 第 41号	市街化調整区域
	昭和45年5月10日	埼玉県告示 第 687号	市街化調整区域
市 街 化 区 域	平成27年8月3日	埼玉県告示 第 201号	市街化調整区域
	昭和43年5月17日	埼玉県告示 第 729号	市街化調整区域
市 街 化 区 域	昭和55年1月16日	埼玉県告示 第 53号	市街化調整区域
	昭和56年1月16日	埼玉県告示 第 53号	市街化調整区域
	昭和57年1月16日	埼玉県告示 第 146号	市街化調整区域
	昭和58年1月14日	埼玉県告示 第 50号	市街化調整区域
市 街 化 区 域	昭和58年5月21日	埼玉県告示 第 203号	市街化調整区域
	平成4年7月4日	埼玉県告示 第1000号	市街化調整区域
	平成4年6月12日	埼玉県告示 第 852号	市街化調整区域
	平成6年11月15日	埼玉県告示 第 102号	市街化調整区域
市 街 化 区 域	昭和55年6月19日	埼玉県告示 第 75号	市街化調整区域
	平成31年3月26日	埼玉県告示 第 40号	市街化調整区域
市 街 化 区 域	昭和42年3月31日	埼玉県告示 第 616号	市街化調整区域
	昭和43年11月4日	埼玉県告示 第1469号	市街化調整区域
	平成24年7月17日	埼玉県告示 第122号	市街化調整区域
市 街 化 区 域	昭和42年3月31日	埼玉県告示 第 40号	市街化調整区域
	平成24年6月26日	埼玉県告示 第109号	市街化調整区域
	平成25年4月22日	埼玉県告示 第 61号	市街化調整区域
	平成7年12月22日	埼玉県告示 第194号	市街化調整区域
市 街 化 区 域	平成25年8月28日	埼玉県告示 第120号	市街化調整区域
	平成25年7月17日	埼玉県告示 第131号	市街化調整区域
	平成24年10月10日	埼玉県告示 第150号	市街化調整区域
	平成23年4月24日	埼玉県告示 第 81号	市街化調整区域

凡 例		
都 市 計 画 区 域	建 築 容 積 率 (%)	容 積 率 (%)
市街化区域・市街化調整区域界		
用途地域界		
第一種低層住居専用地域	50	80
第一種中高層住居専用地域	60	200
第二種中高層住居専用地域	60	200
工業地域	60	200
工業専用地域	60	200
準防火地域		
都市公園・緑地		
都市計画道路		
ごみ焼却ごみ処埋場		

配 号	種 別
1	排水区域（新規）
2	排水区域（既決定）
3	幹線管渠（既決定）
4	流域下水道幹線
5	流域下水道中継ポンプ場

1:10,000

 

この図は、平成三十一年三月現在の状況を示すものである。なお、この図は、平成三十一年三月現在の状況を示すものである。