



大和田地区 用途地域 計画図(変更後)

S=1:2,500

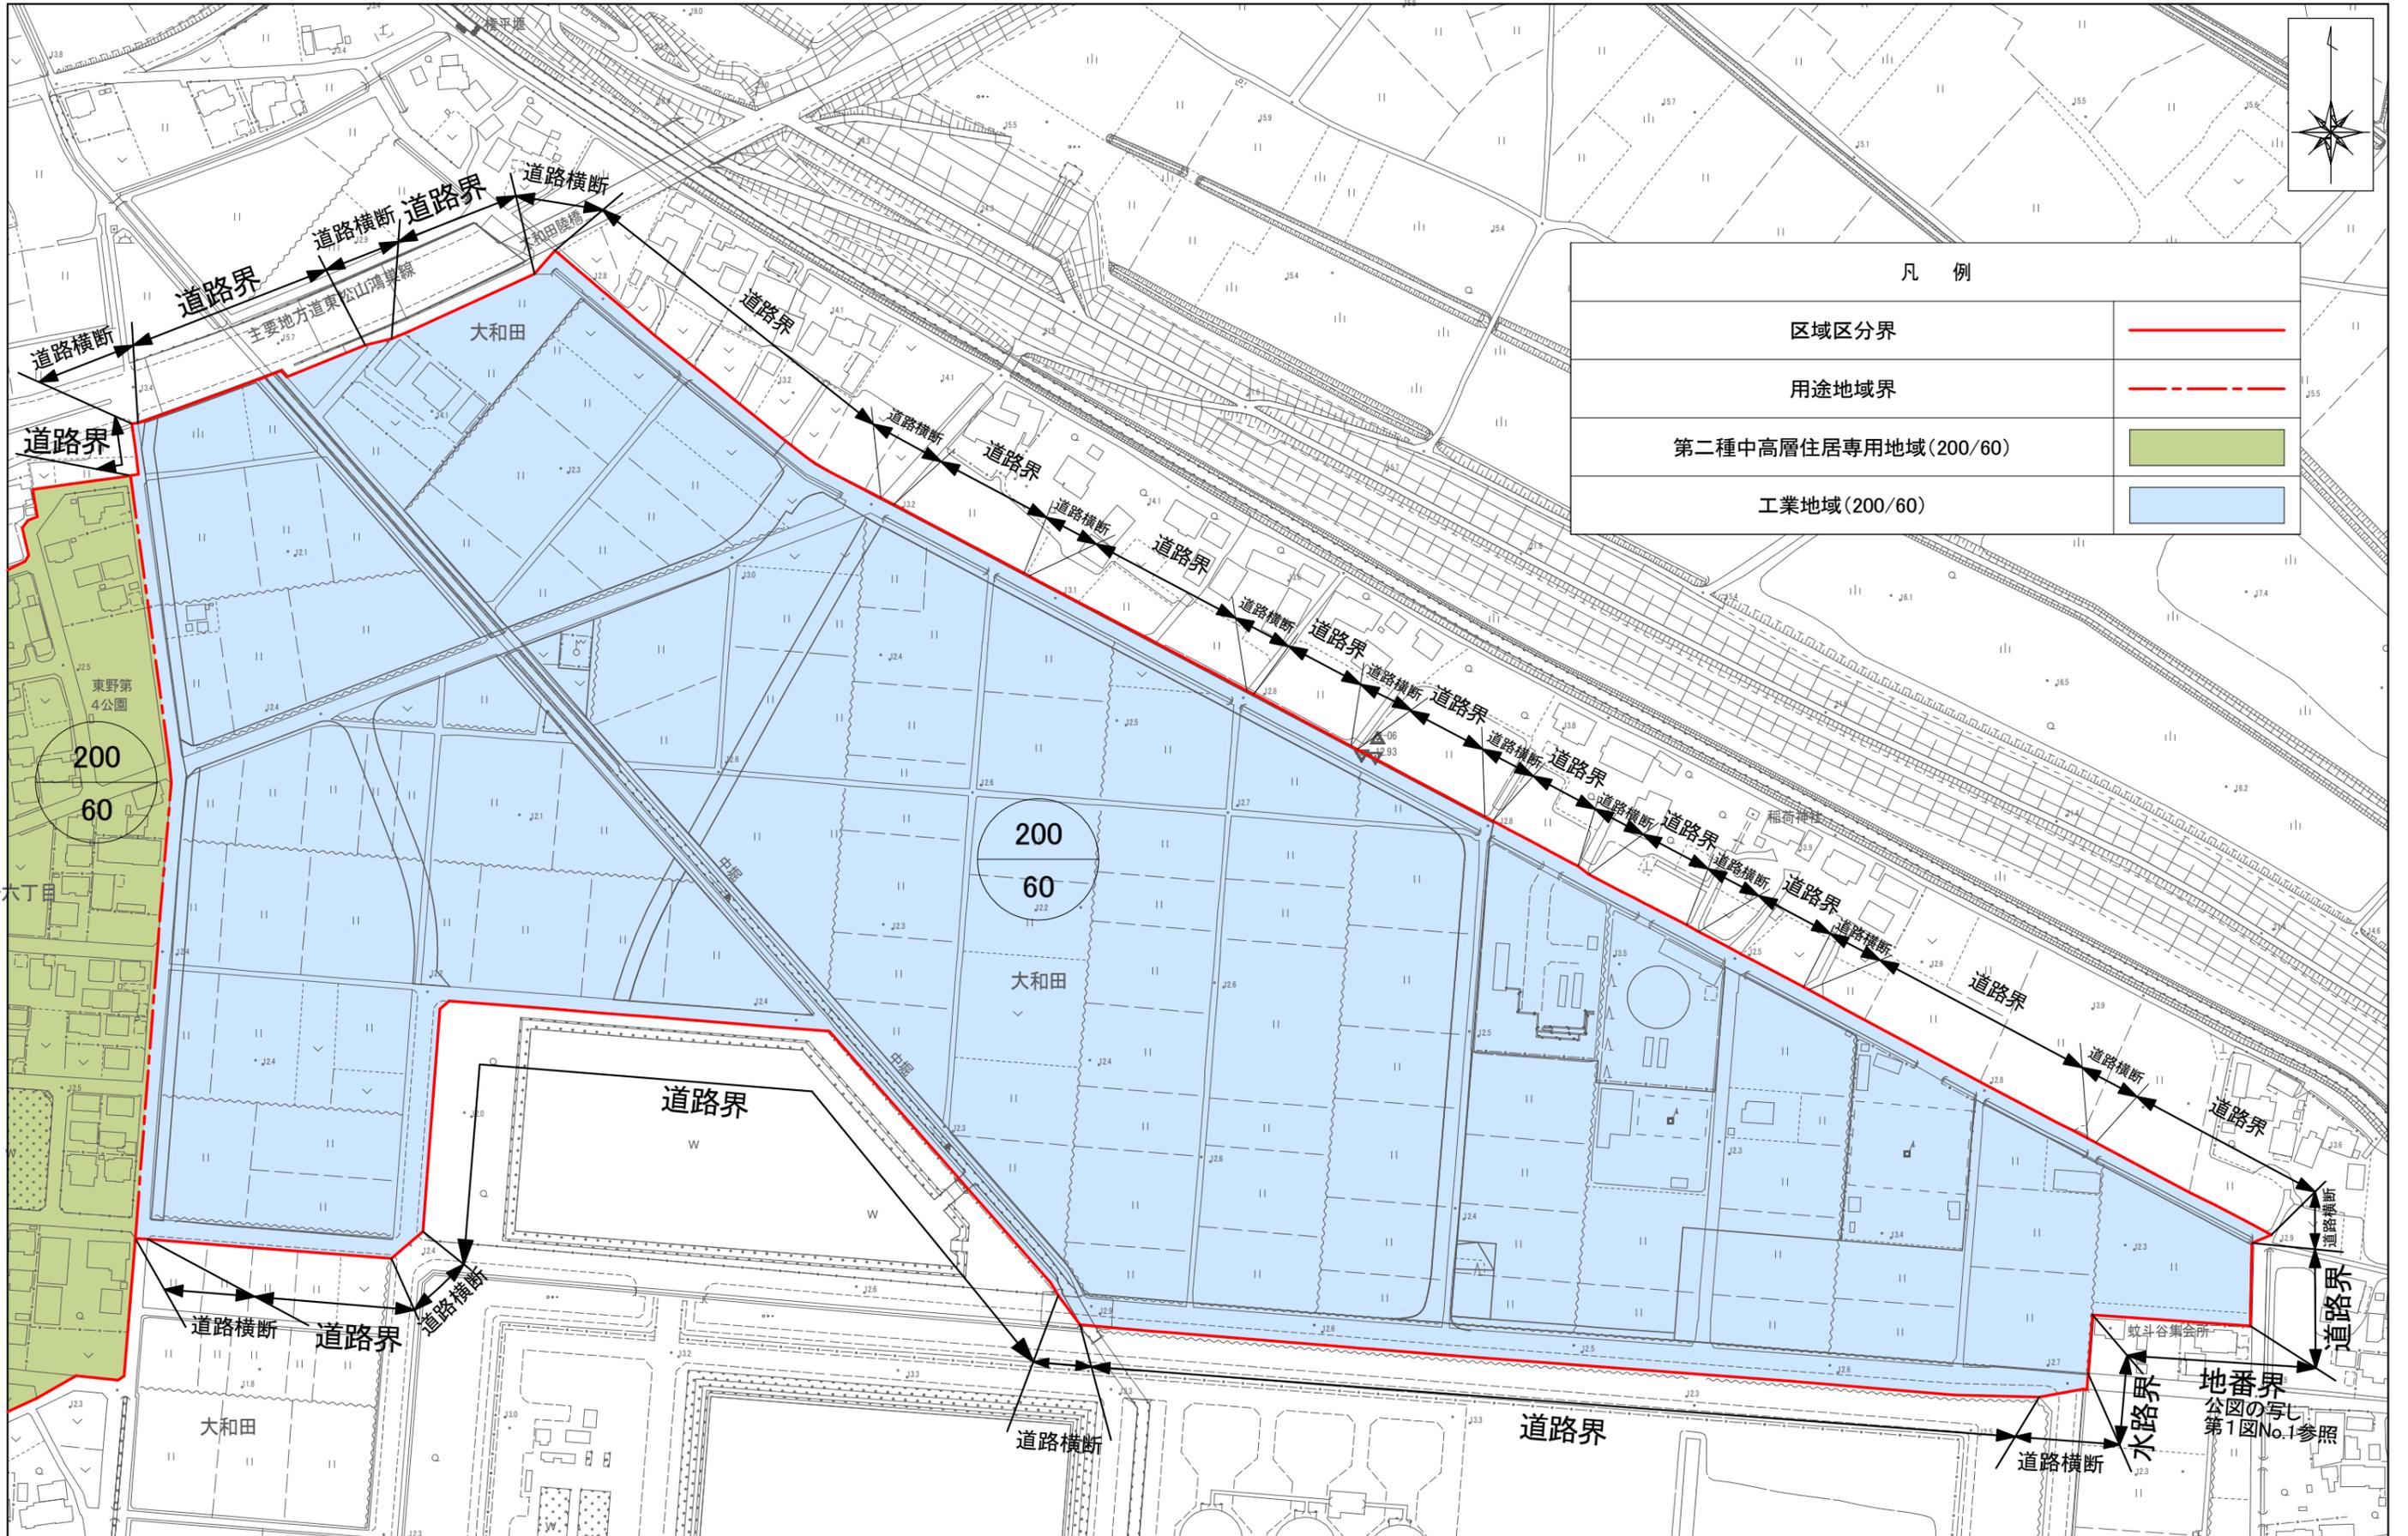

凡例	
区域区分界	
用途地域界	
第二種中高層住居専用地域(200/60)	
工業地域(200/60)	

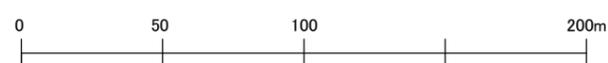

東野六丁目

大和田

大和田

大和田

道路界

地番界
公園の写し
第1図No.1参照

水路界

道路界

200
60

200
60

道路界

道路横断

道路横断

道路横断

道路界

道路界

道路界

道路界

道路界

道路界

道路界

道路横断

道路横断

道路界

道路界

道路横断

道路横断