

施設整備の基本的な考え方

【施設整備コンセプト】

6校の和のもとに

長年にわたって築いてきた文化や歴史を継承し、6校の融和と調和のとれた学校を目指します。

未来へつなぐ

新しい時代の学びを実現する教育環境の充実を図り、子どもたちを未来へつなぐ学校を目指します。

希望の学び舎

子どもたちが心に描く夢の実現に向かって、笑顔で希望に満ちあふれる学校を目指します。

【施設整備方針の6つの柱】




計画概要




計画地：吉見町大字下細谷1番地(現吉見中学校敷地) 構造：鉄筋コンクリート造一部鉄骨造
敷地面積：42,979.29㎡(正門東側敷地を含む) 階数：地上3階建て
主要用途：小学校 計画児童数：503名
建築面積：約3,350㎡ 計画学級数：24学級(学年3学級)、特別支援学級6学級
延床面積：約7,900㎡ 施設概要：特別教室、管理諸室、体育施設
建物高さ：約15m その他付属建築物


配置計画 (S=1/2,600)

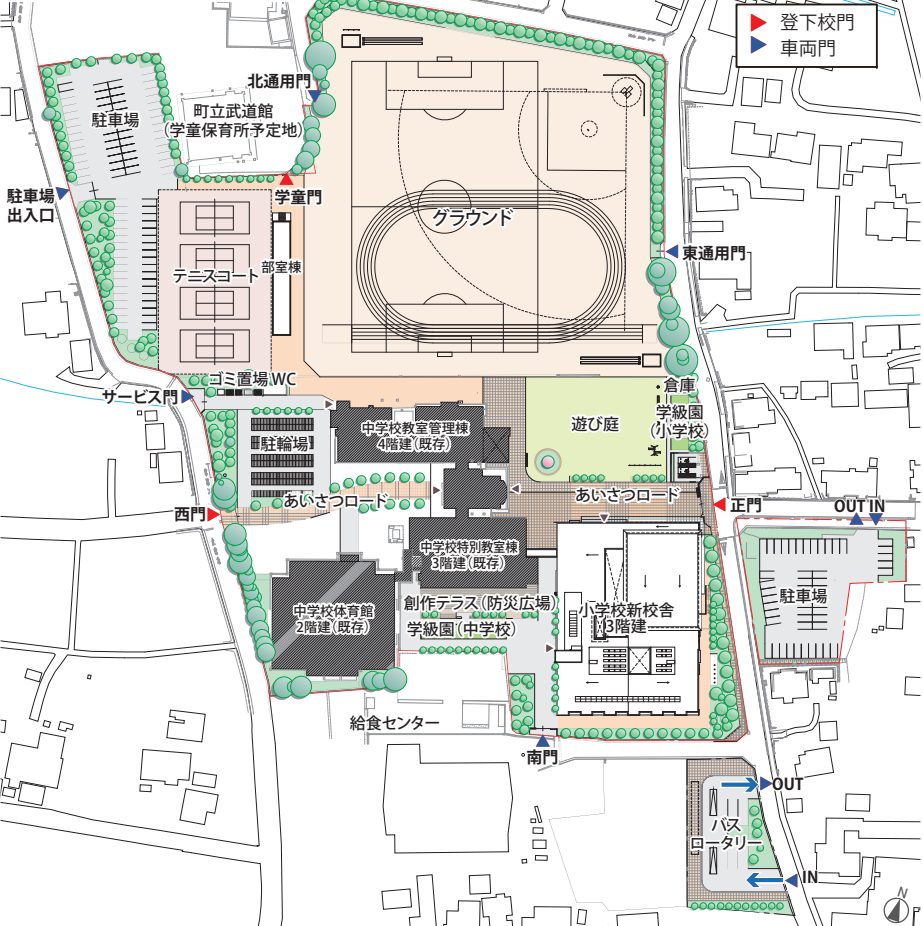

平面計画 (S=1/1,300)

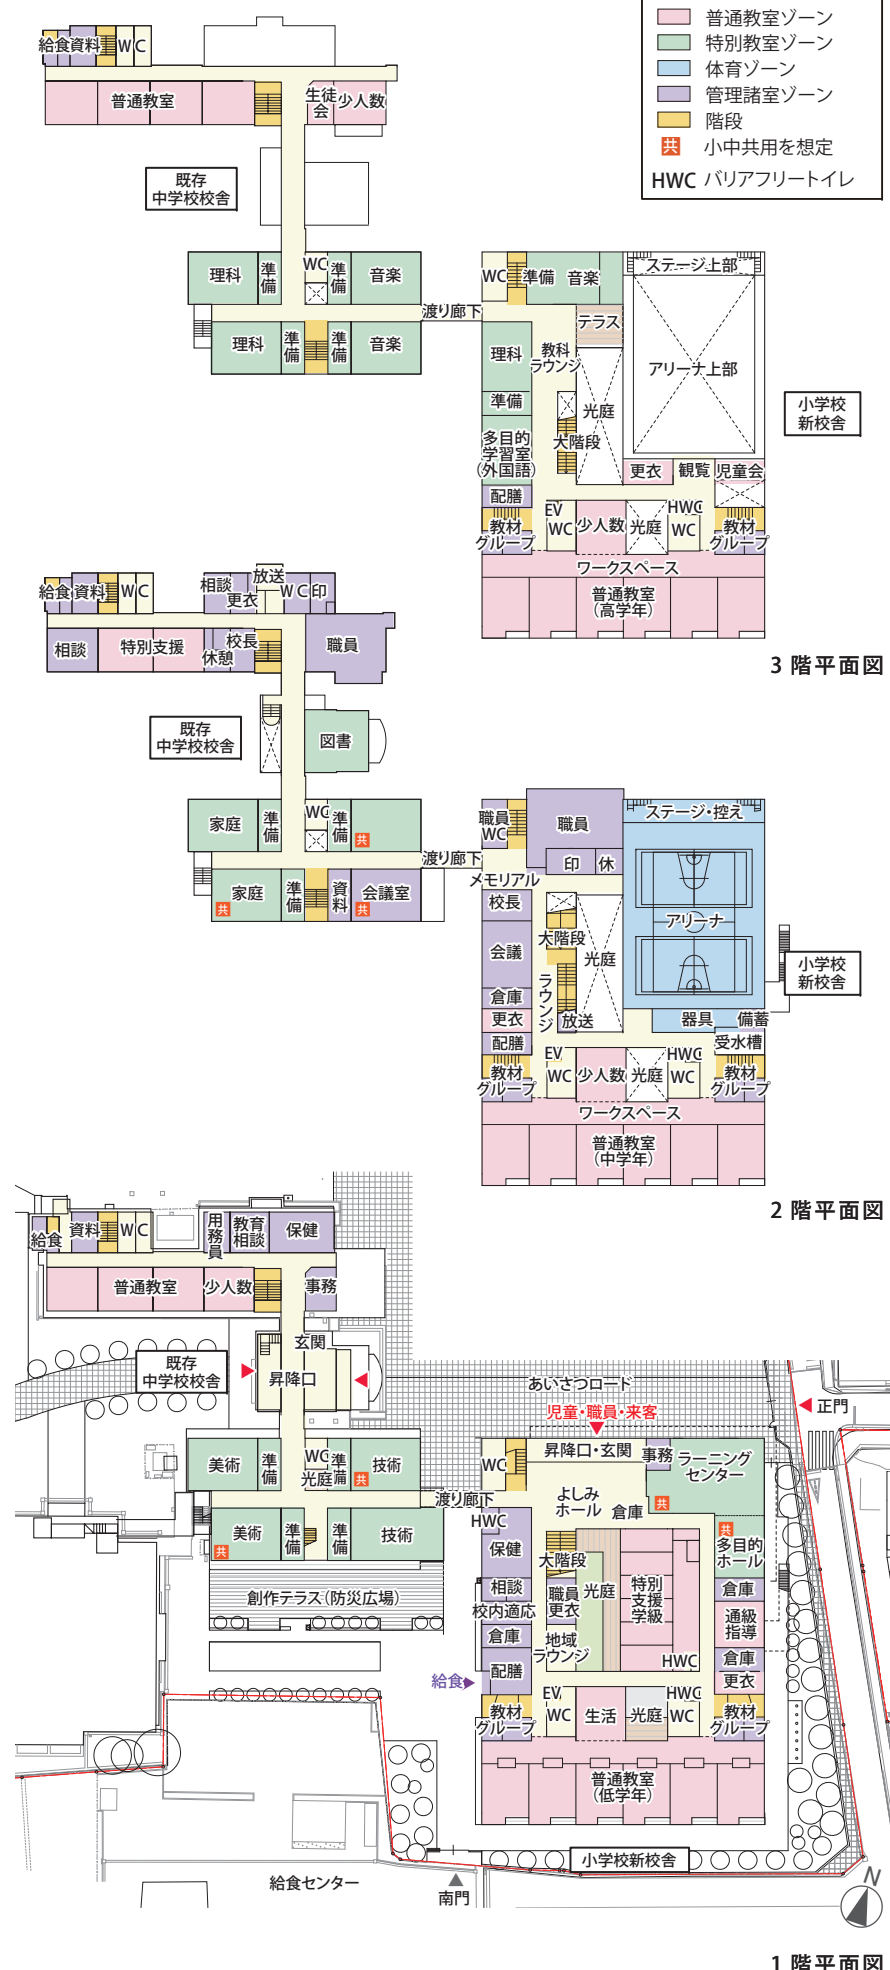

断面計画 (S=1/700)

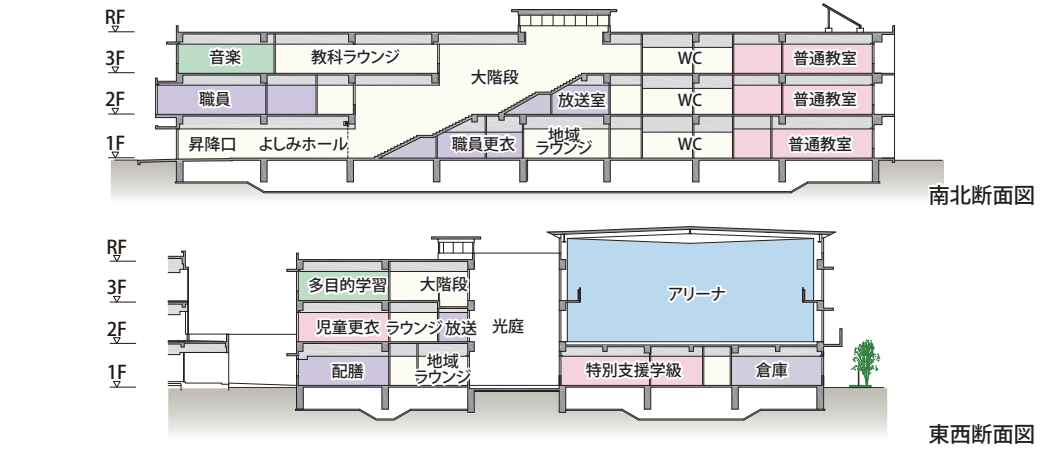

工事計画 (案)

