
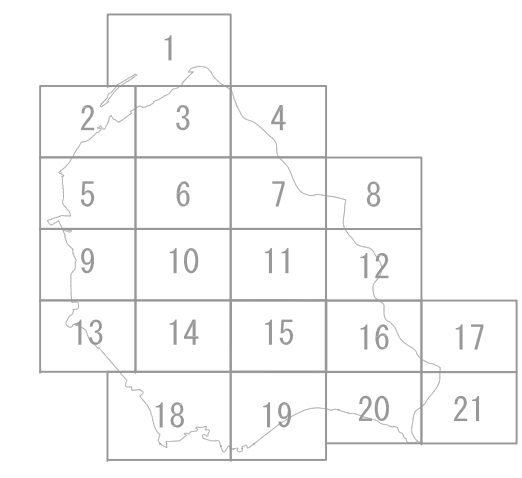


吉見町基本図No.15

1:2,500 IX-JD81-4

埼玉県比企郡


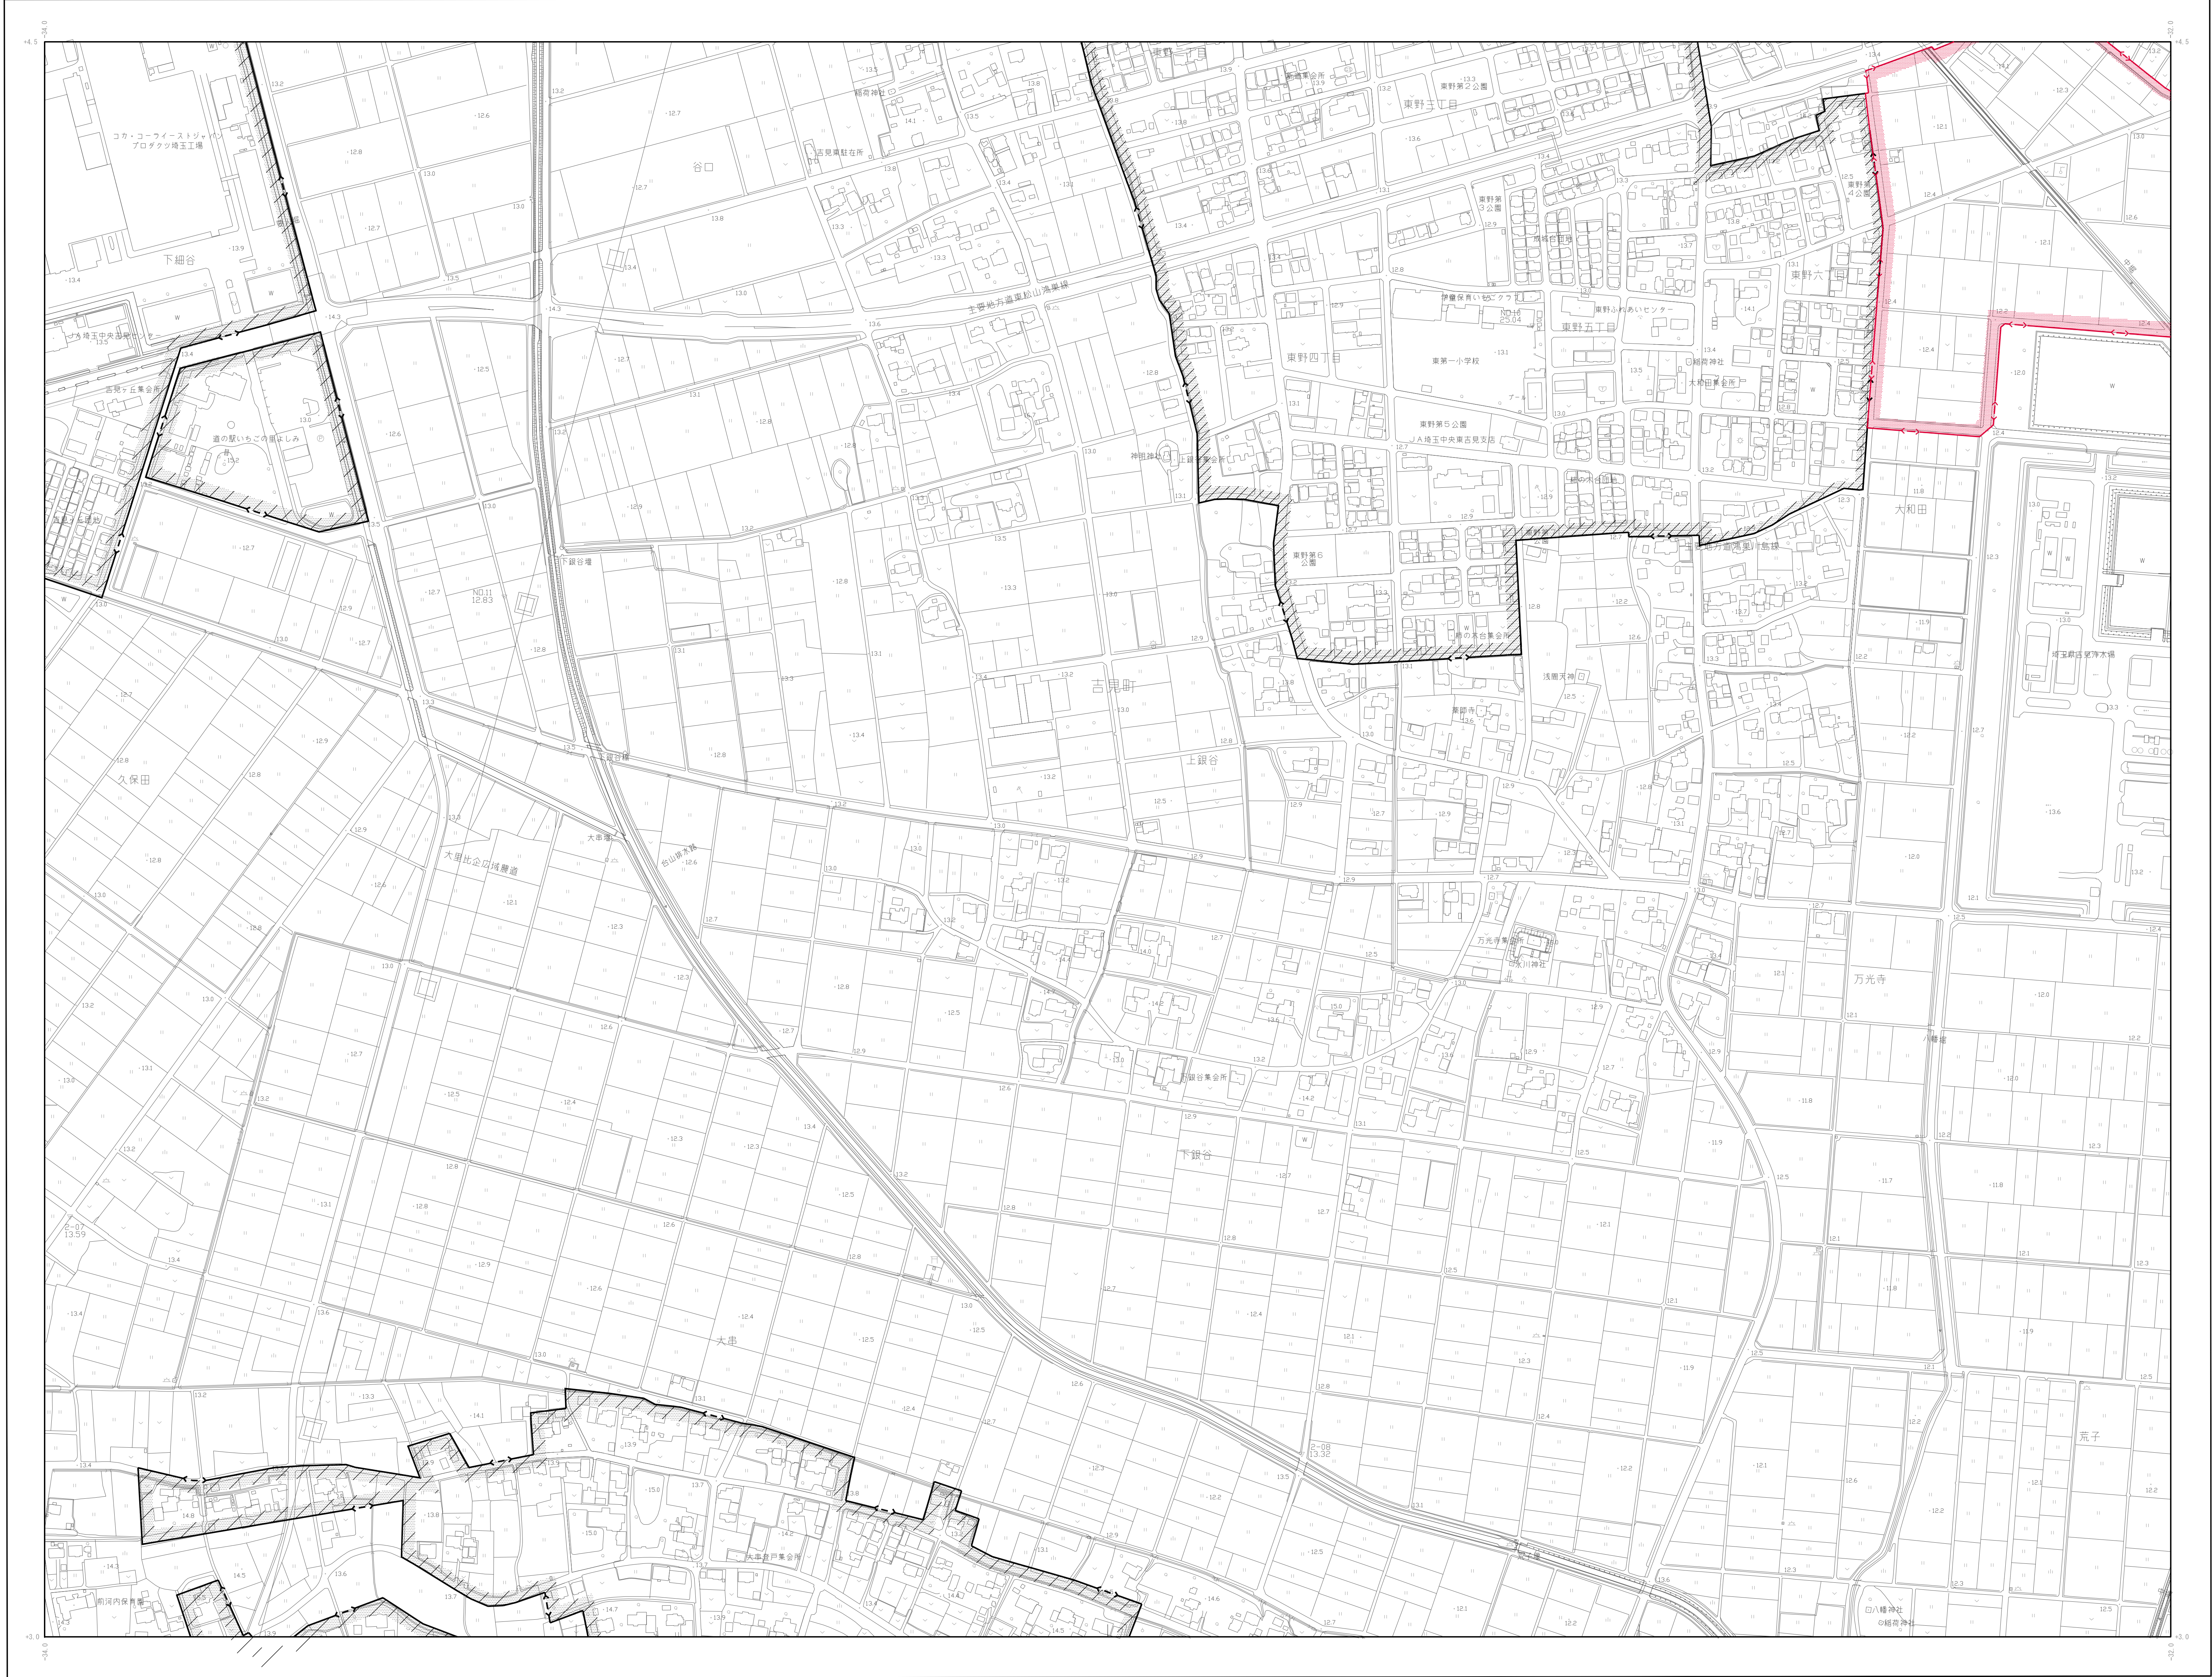






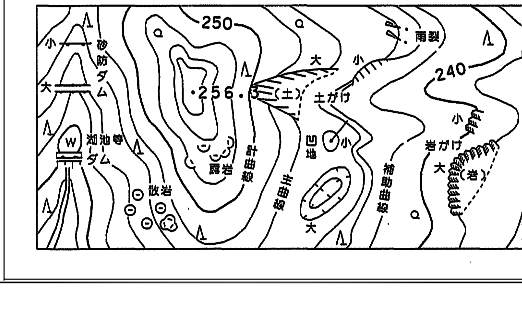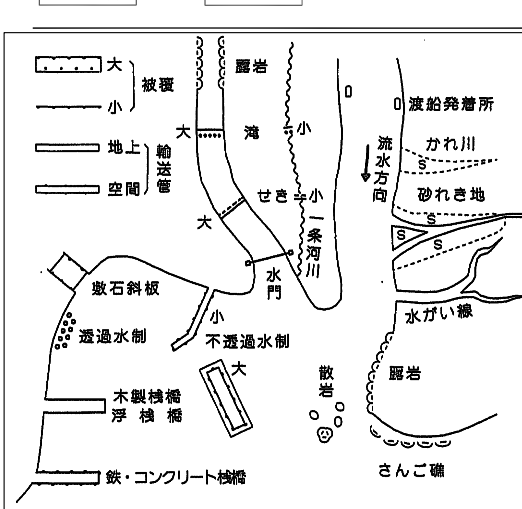

座標系は平成14年国土交通省告示第9号の規定による
第IV座標系。
平面直角座標値は、世界測地系による
投影は横メルカトル投影法
図面に表示してある座標値はキロメートル単位
方眼は0.5キロメートル間隔
高さの基準は東京湾の平均海面
等高線の間隔は2メートル

凡例	記号	名称
○	○	排水区域 (既決定)
△	△	排水区域 (新規)

1:2,500

吉見町

No.15
(IX-JD81-4)

事業名	吉見町公共下水道事業
図面名	区画割施設平面図 (汚水) (中央地区、東部地区、南部地区)
製図	平成 年 月 日
製図	課長 係長 設計 設計
事業主	埼玉県吉見町
設計者	正